

KÖNEK

K220




CONSTELLATIONS
Espaces innovants



KÖNEK

K220 UHA

Le Könek fait 220 pi², il est une extension UHA, Studio, Petites maison locative, pour la famille ou pour les amis, le Könek K220 s'adapte à tous les besoins.

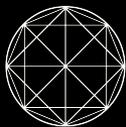

CONSTELLATIONS
Espaces innovants

Avis légal


Tous les éléments de propriété intellectuelle et matériel connexes, y compris les secrets commerciaux, les droits moraux, l'achalandage, les brevets, les droits d'auteur, les marques de commerce, les dessins et modèles industriels et les noms commerciaux relatifs à la construction des produits et des plans de construction sont et demeurent la propriété de Constellations © et ses associés, et rien dans les présentes ne doit être interprété comme une cession de ces droits.





KÖNEK


K220 UHA

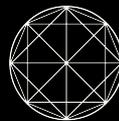

CONSTELLATIONS
Espaces innovants

KÖNEK

K220 UHA

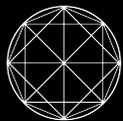


CONSTELLATIONS
Espaces innovants






KÖNEK

K220 UHA

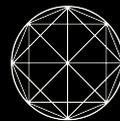

CONSTELLATIONS
Espaces Innovants



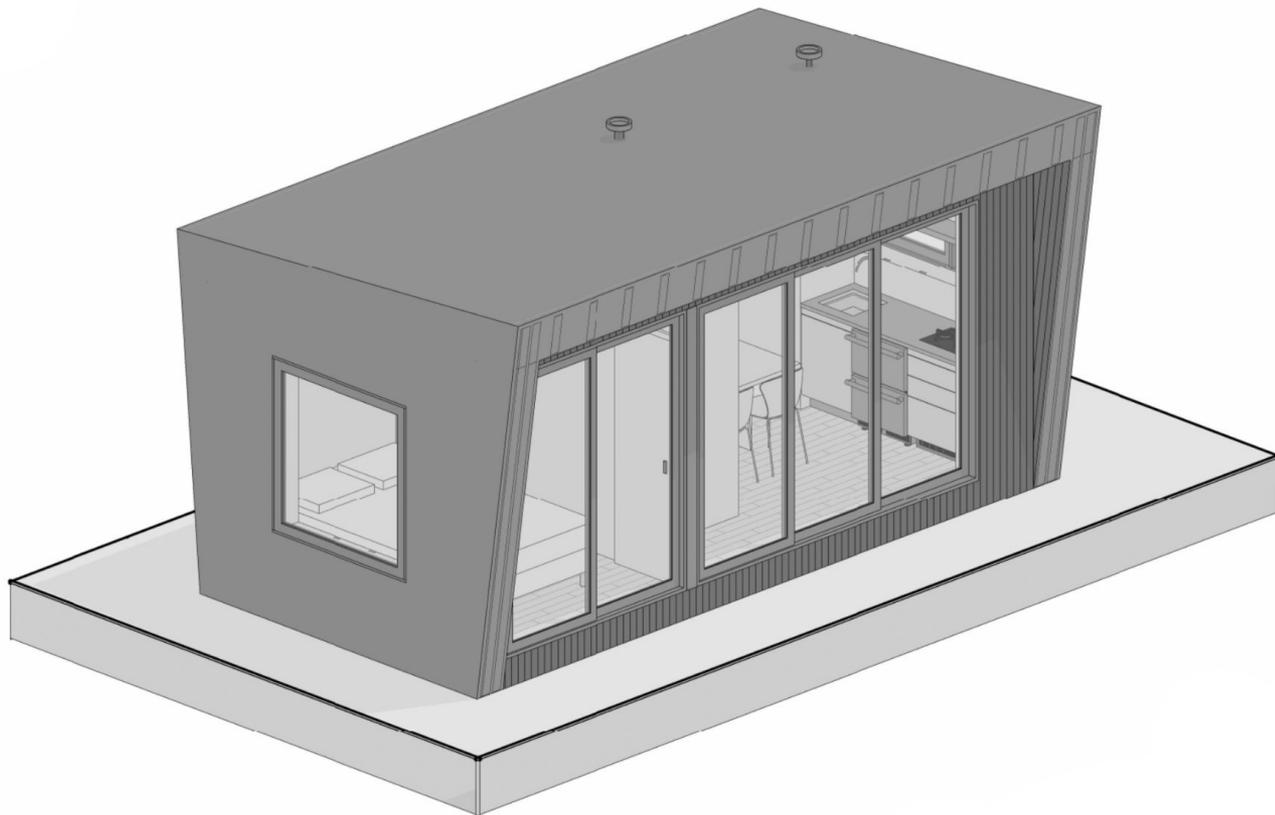

Könek
Écopod

Nom du client/du projet
XXXXXXXX
Localisation du client
XXXXXXXX

Page 1 Date 20/12/22
Échelle Comme indiqué




CONSTELLATIONS
Espaces innovants


www.constellations.house

Constellations Ecopods
25 Rue Lefebvre Local 15,
Lachute, Quebec J8H 3R8

Avis Légal
Toute propriété intellectuelle et tout matériel connexe appartenant et demeurant la propriété de CConstellations et associés, et rien dans les présentes ne doit être interprété comme étant une cession de ces droits.

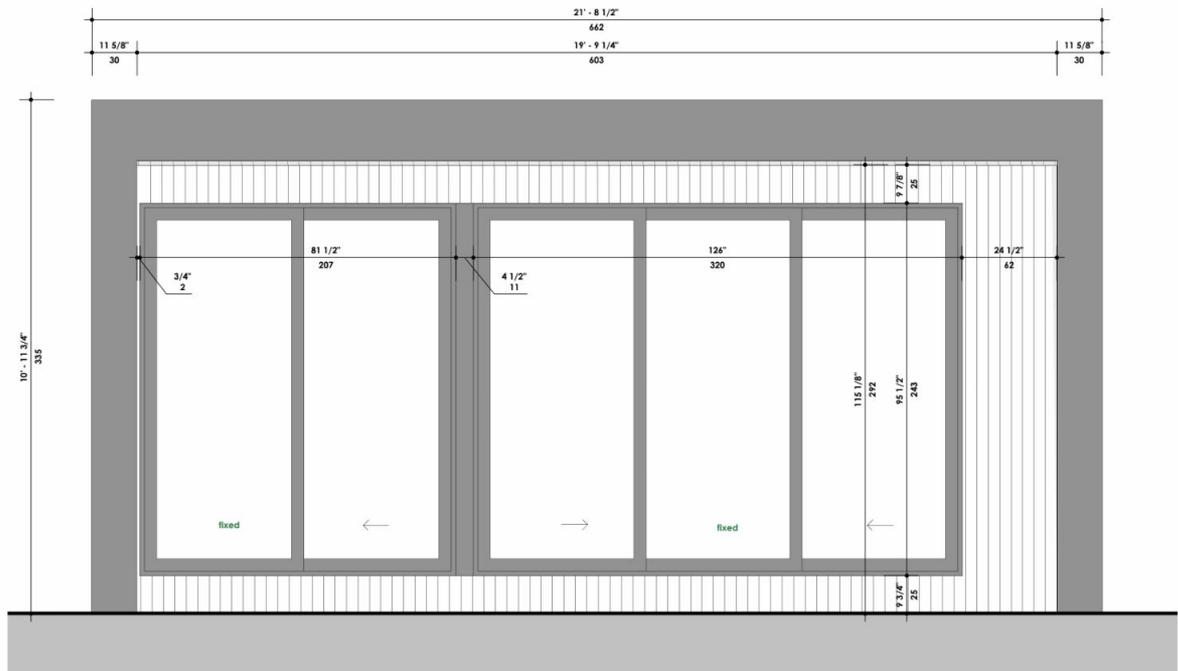

Front facade
ESC: 1 : 25

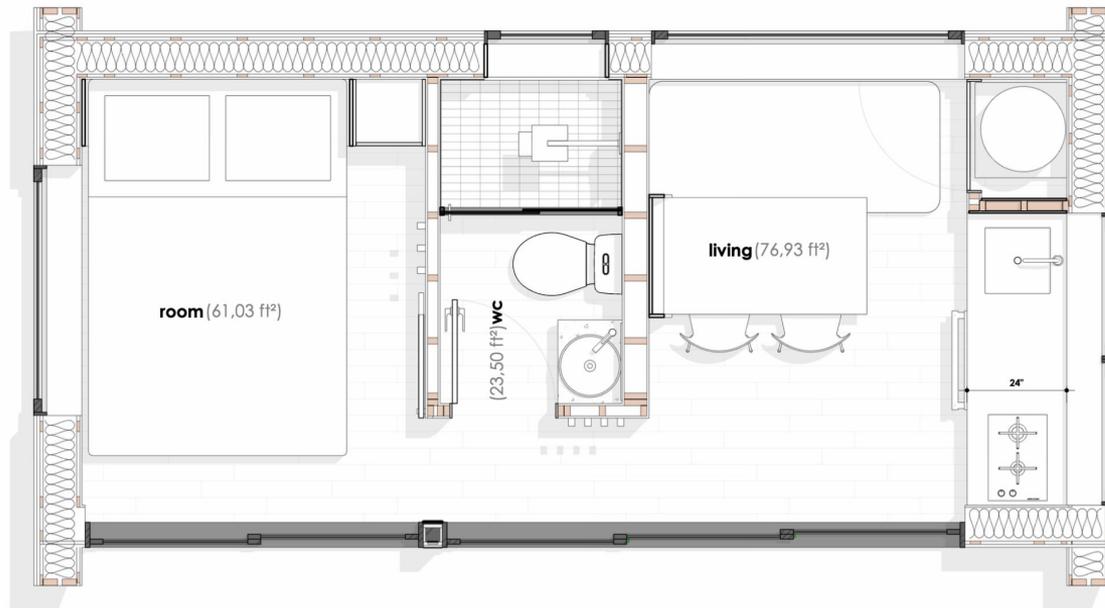

Könek
Écopod

Nom du client/du projet
XXXXXXXX
Localisation du client
XXXXXXXX

Page 1 Date 20/12/22
Échelle Comme indiqué





CONSTELLATIONS
Espaces innovants

www.constellations.house

Constellations Ecopods
25 Rue Lefebvre Local 15,
Lachute, Quebec J8H 3R8


Avis Légal
Toute propriété intellectuelle et tout matériel connexe appartement et
demeureront la propriété de CConstellations et associés, et rien dans les
présentes ne doit être interprété comme étant une cession de ces droits.

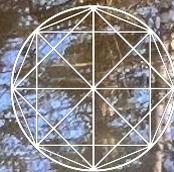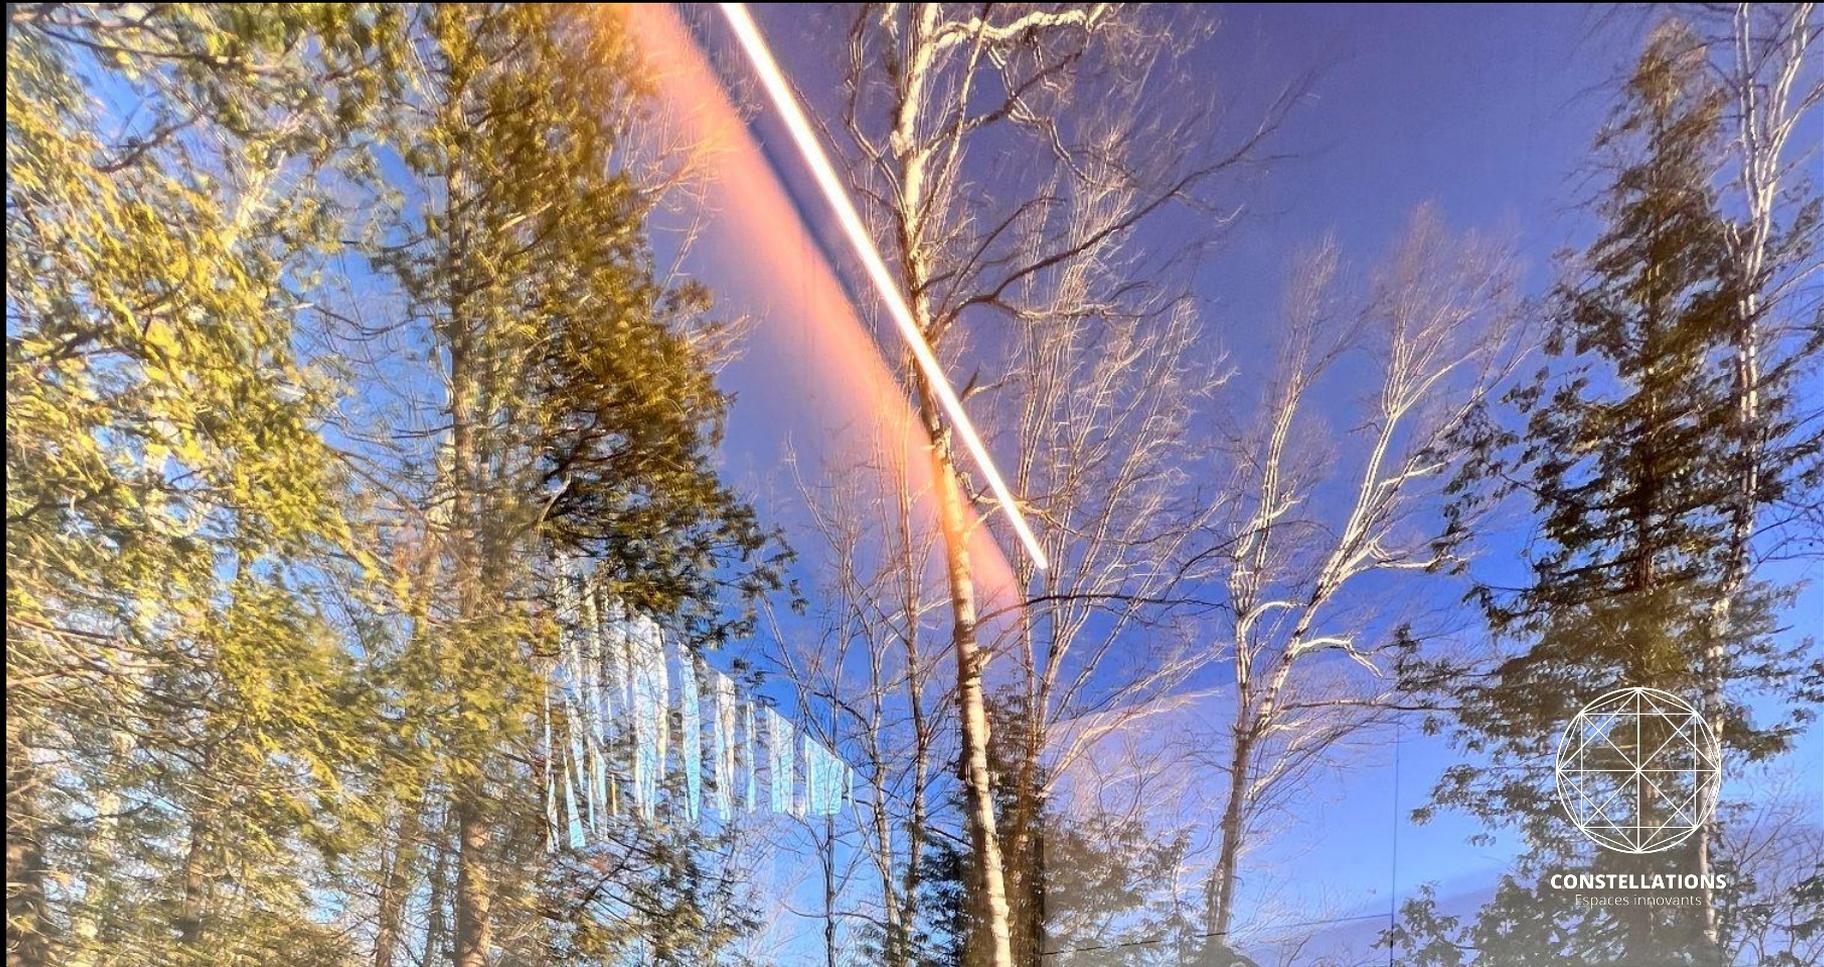

CONSTELLATIONS
Espaces innovants

KÖNEK

K220 UHA

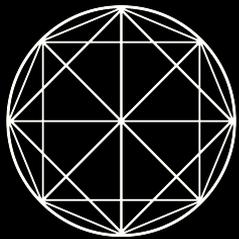

CONSTELLATIONS
Espaces innovants






KÖNEK

K220 UHA

Découvrez une chambre épurée et apaisante, conçue pour la détente. Habillée de bois PurBond naturel et durable, elle allie esthétique scandinave et ambiance québécoise. Les grandes fenêtres en triple vitrage baignent l'espace de lumière et offrent une isolation écoénergétique.

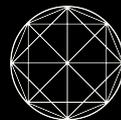


CONSTELLATIONS
Espaces innovants



KÖNEK


K220 UHA

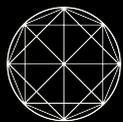

CONSTELLATIONS
Espaces innovants

KÖNEK

K220 UHA

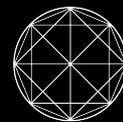


CONSTELLATIONS
Espaces innovants



KÖNEK

K220 UHA

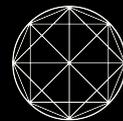


CONSTELLATIONS
Espaces innovants

KÖNEK

K220 UHA

Cette salle de bain marie élégance et simplicité avec sa céramique blanche de haute qualité, Le bois signature en contreplaqué et une fenêtre dans la douche inonde l'espace de lumière, l'éclairage LED au plafond renforce l'ambiance moderne et sereine.

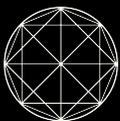

CONSTELLATIONS
Espaces innovants












KÖNEK

K220 UHA

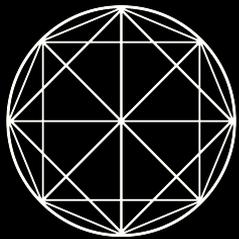


CONSTELLATIONS
Espaces innovants





KÖNEK

K220 UHA

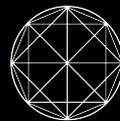

CONSTELLATIONS
Espaces innovants

KÖNEK

K220 UHA





CONSTELLATIONS

Les Écopods de Constellations sont préfabriqués et finis avec du matériaux respectueux de l'environnement, une enveloppe buiding écoénergétique, un design et une architecture unique et optimisée. Lauréate nationale d'OSEntreprendre, récipiendaire du prestigieux prix Fondation Bronfman et sacrée Startup de l'année à C2MTL, Constellations incarne l'innovation et l'excellence. [Constellations s'appui sur un réseau de partenaires certifiés RBQ/GCR pour l'exécution et la prise en charge des projets.](#)



Préfabriqué



Écoresponsable




Architecture
Innovante



Autosuffisant

KÖNEK

K220 UHA

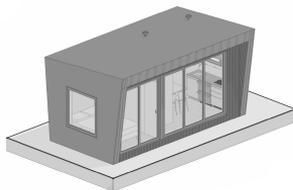

Inclusion - prix de base*

Finition Intérieur - Hybrid (gypse et plywood)

Finition Extérieur - tôle et cèdre traité

Ensemble fenêtres, porte et moustiquaire

Isolation 4 saisons

Cuisinette complète, comptoir, rangement en dessous et au dessus, avec évier, plaque de cuisson et hotte de cuisinière

Salle de bain complète, toilette, douche, évier, vanité

Système d'éclairage (pastille) led et bande led extérieure

Plomberie complète, système électrique complet et certifié

Chauffage, détecteurs de fumée et échangeur d'air

Signature Externe Led

Options au choix

Plywood BurBond sans COV - spécial finition

Système bande Led signature dans toutes les pièces

Rideaux blackout

Modules divan / lit

Toilette Compost / Propane

Chauffage propane / électrique ou foyer

Système électrique 12v (solaire) /120v

Système d'éclairage led (intégré en bande)

Pieux

Thermopompe

Transport

Prix de base

108 000\$

Pour plus d'information [Nous contacter](#)

Constellations vous accompagnera pour la sélection de votre partenaire certifiés et la prise en charge complète de votre projet.



CONSTELLATIONS
Espaces innovants

